


EG Kunsthaus

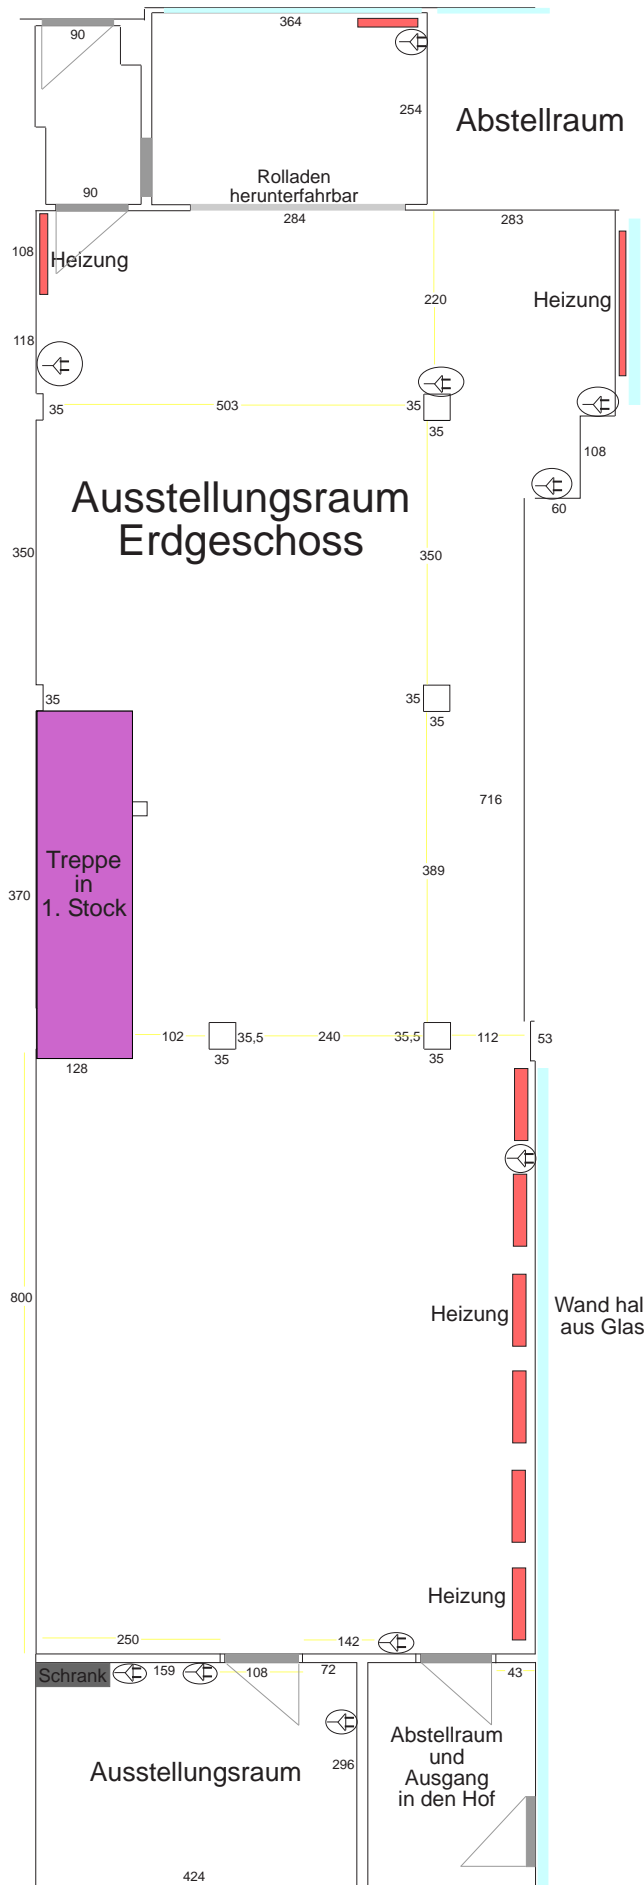

- Legende:
- Steckdose
 - Fenster/Glas
 - Heizung
 - Orientierungslinie
 - Türe

alle Angaben in cm

Raumhöhe einheitlich 276 cm
 Raumhöhe Eingangstüren 216 cm